


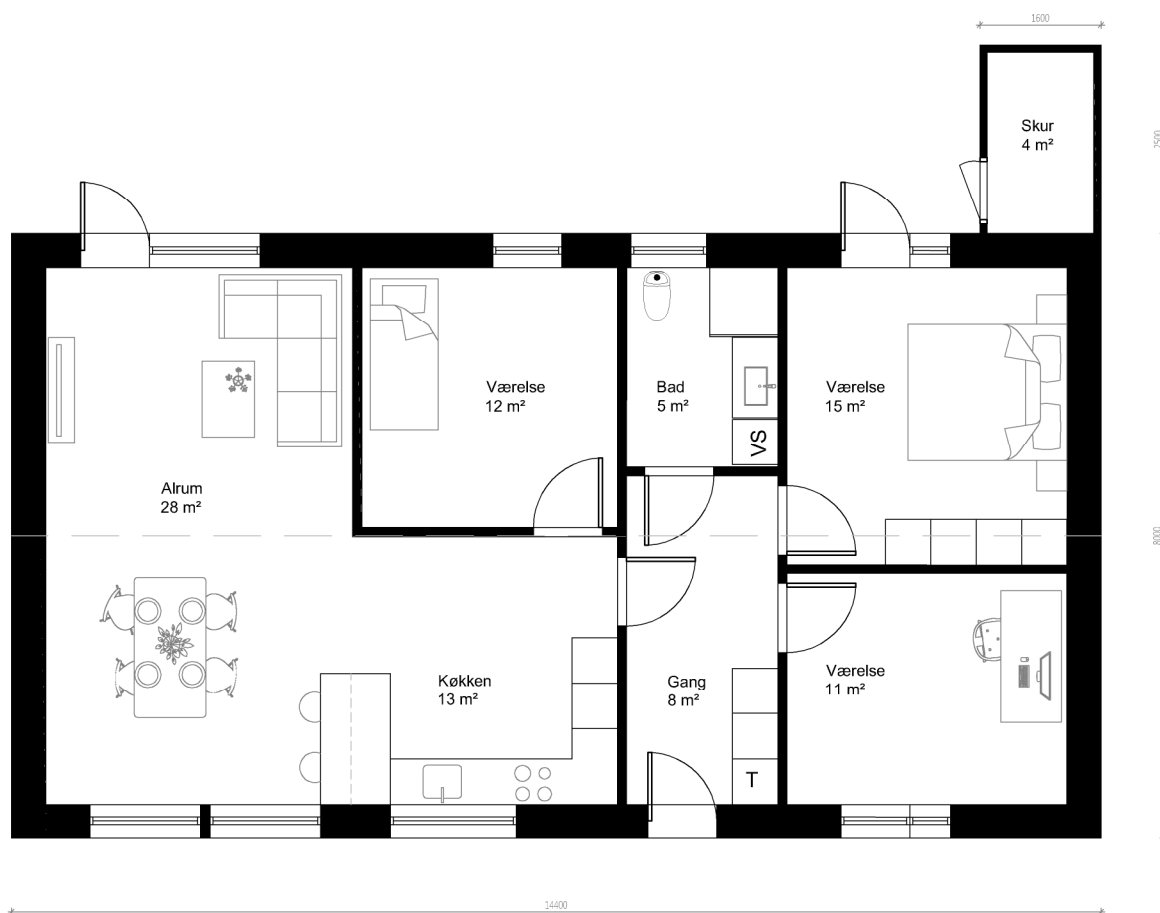

Stor bolig
Grundplan 115 m²



NOTE:
Alle mål er i mm.
Farver på tegningerne henviser udelukkende til boligstørrelse.
Alle boliger vil blive med teglstensfacader.

revision:	sagsnr.: 22-099
-----------	--------------------

Kildeskove rækkehuse	
Plan og opstalt 1 plans boliger - Stor	
tegningsnr: K01_H1_1P_S	
dato: 04.07.2022	skala: 1:100
status: Myndighedsprojekt	papirstr.: A3
tegn.: NG	godk.: LB