


Mellem bolig  
Grundplan 95 m<sup>2</sup>

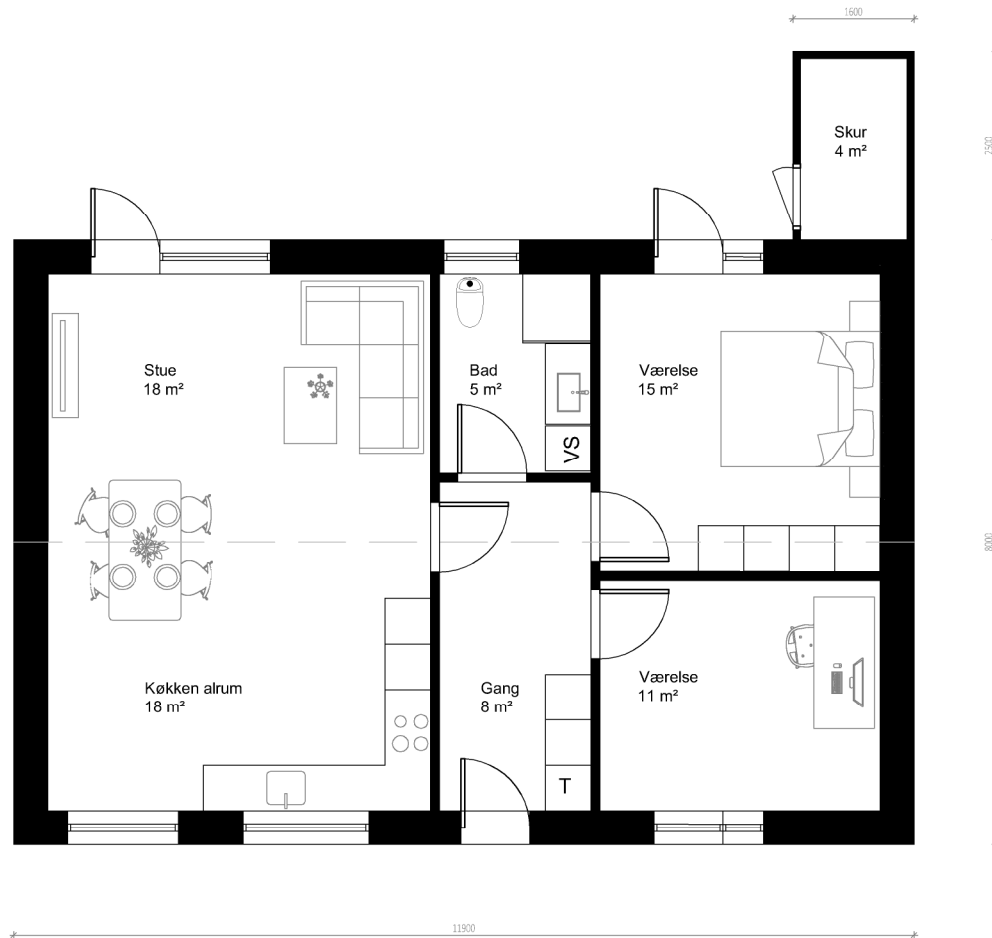

NOTE:  
Alle mål er i mm.  
Farver på tegningerne henviser udelukkende til boligstørrelse.  
Alle boliger vil blive med teglstensfacader.

revision:	sagsnr.: 22-099
-----------	--------------------

<b>Kildeskoven</b>	
Plan og opstalt 1 plans boliger - Mellem	
tegningsnr.: K01_H1_1P_M	
dato: 04.07.2022	skala: 1:100
status: Myndighedsprojekt	papirstr.: A3
tegn.: NG	godk.: LB